


ETAGE

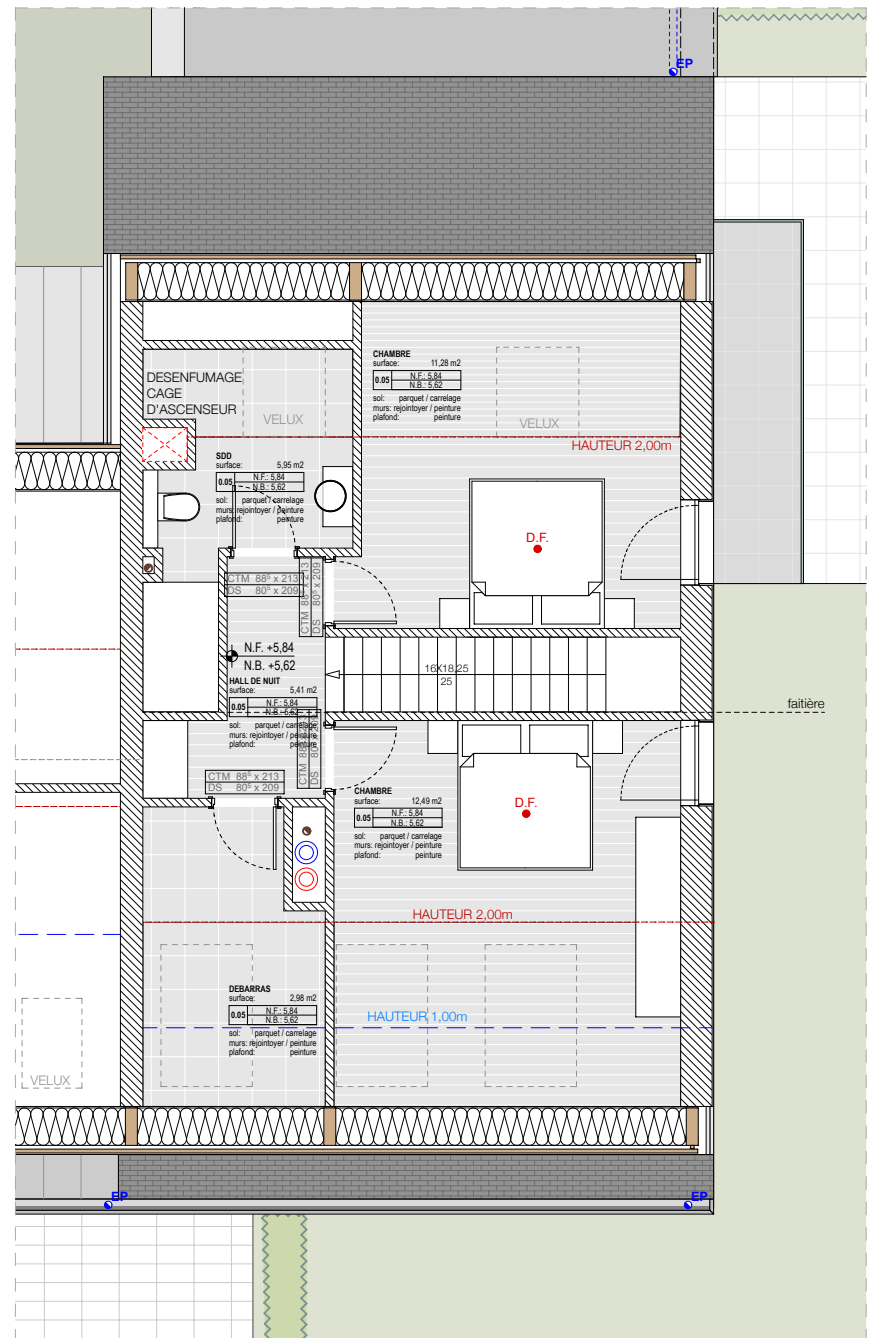


COMBLES

RESIDENCE "VIVRE AU VIEUX MOULIN"


MAISONNETTE A5

ETAGE	ETAGE-COMBLES
CHAMBRES	3
SURFACE	127,8m2
SURFACE TERRASSE	5,88m2

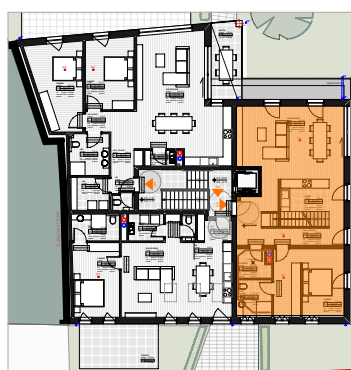

ECHELLE

1/100

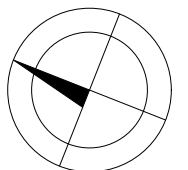

maître d'ouvrage

2M
BAUWERK
Projektentwicklung

architecte

GEORGES REUTER
ARCHITECTES

1. DES MODIFICATIONS SONT SUCCEPTIBLES D'ETRE APPORTEES A CE PLAN EN FONCTION DES NECESSITES DE LA REALISATION.
2. LES SURFACES ET LES DIMENSIONS DES EQUIPEMENTS AINSI QUE LES MOBILIERS SONT UNIQUEMENT A TITRE INDICATIF ET NON-CONTRACTUEL.