

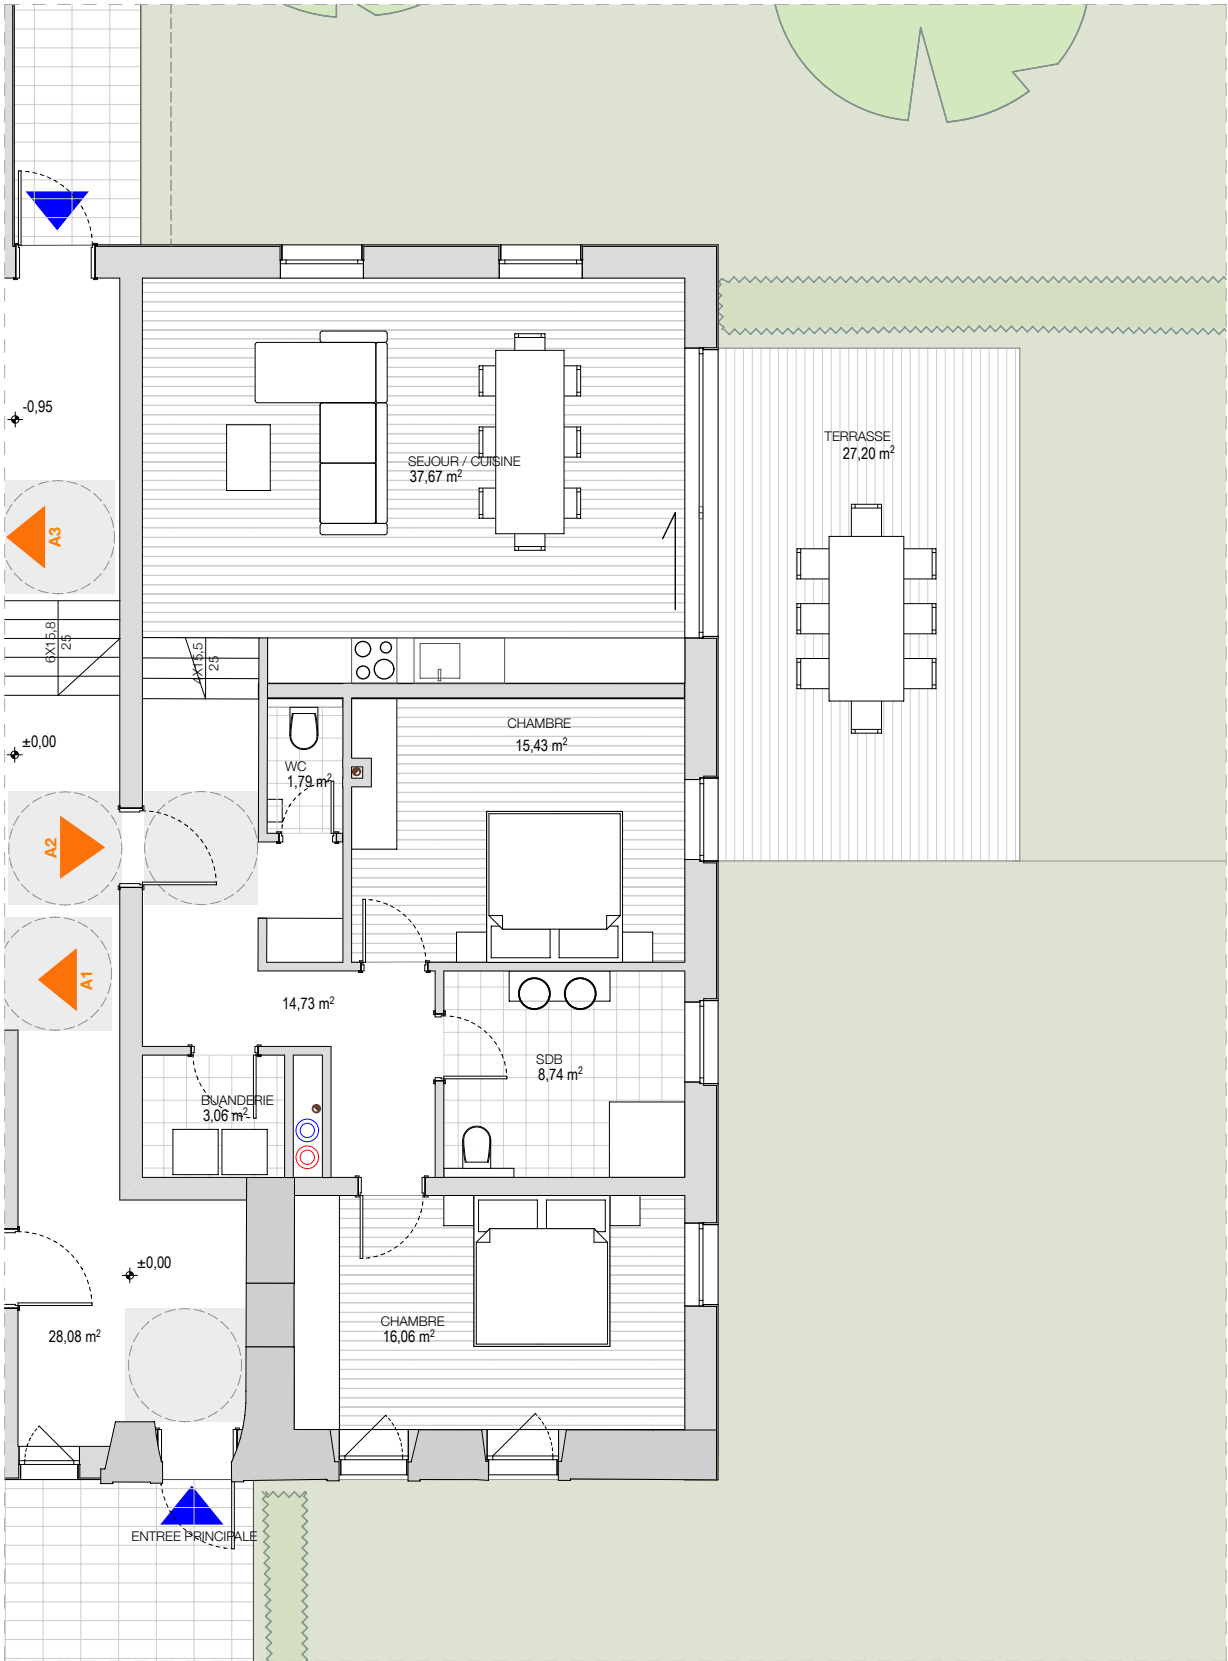
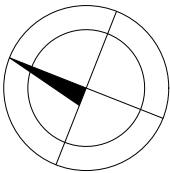


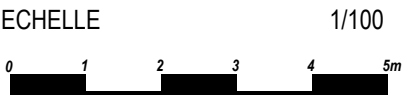

RESIDENCE "VIVRE AU VIEUX MOULIN"

APPARTEMENT A2

ETAGE	RDC
CHAMBRES	2
SURFACE	97,42m2
SURFACE TERRASSE	27,2m2

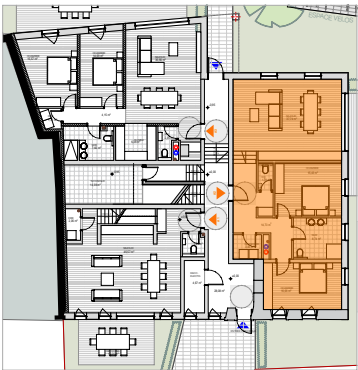

maître d'ouvrage



architecte

GEORGES REUTER
ARCHITECTES

1. DES MODIFICATIONS SONT SUCCEPTIBLES D'ETRE APPORTEES A CE PLAN EN FONCTION DES NECESSITES DE LA REALISATION.
2. LES SURFACES ET LES DIMENSIONS DES EQUIPEMENTS AINSI QUE LES MOBILIER SONT UNIQUEMENT A TITRE INDICATIF ET NON-CONTRACTUEL.